


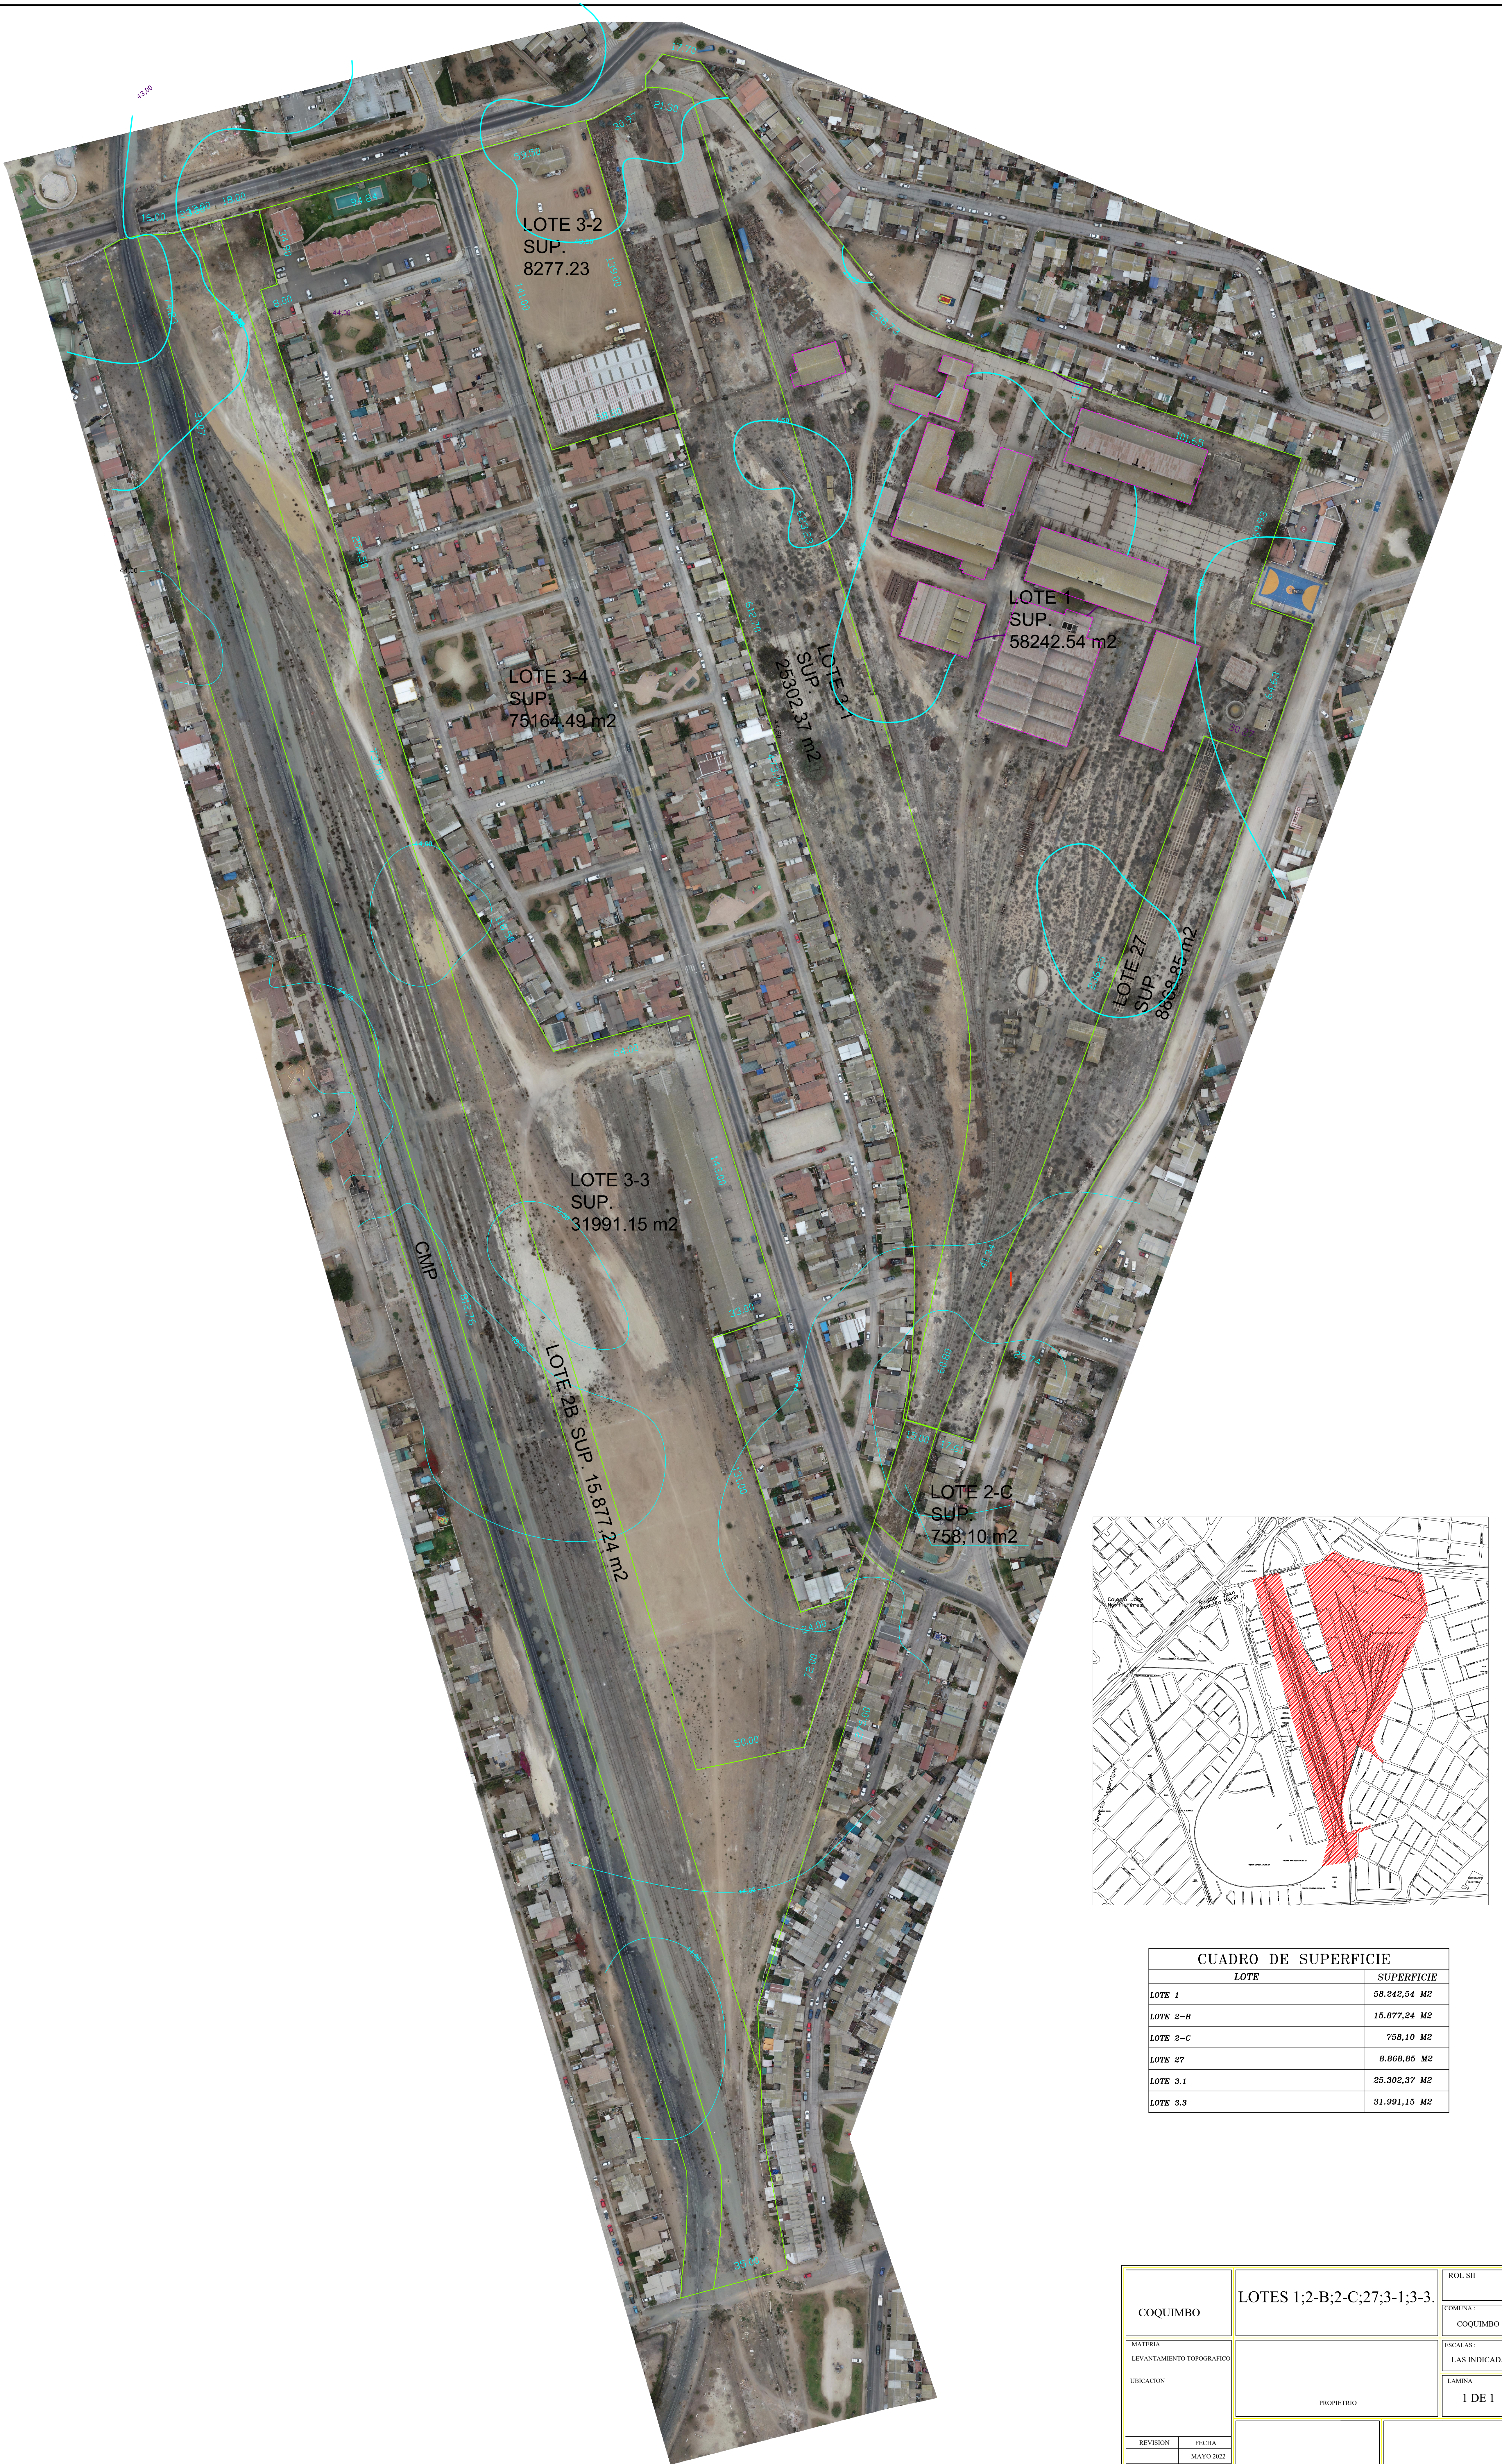

| CUADRO DE SUPERFICIE |              |
|----------------------|--------------|
| LOTE                 | SUPERFICIE   |
| LOTE 1               | 58.242,54 M2 |
| LOTE 2-B             | 15.877,24 M2 |
| LOTE 2-C             | 758,10 M2    |
| LOTE 27              | 8.868,85 M2  |
| LOTE 3.1             | 25.302,37 M2 |
| LOTE 3.3             | 31.991,15 M2 |

|                                      |           |                             |  |                            |  |
|--------------------------------------|-----------|-----------------------------|--|----------------------------|--|
| COQUIMBO                             |           | LOTES 1;2-B;2-C;27;3-1;3-3. |  | ROL SIT                    |  |
|                                      |           |                             |  | COMUNA :<br>COQUIMBO       |  |
| MATERIA<br>LEVANTAMIENTO TOPOGRAFICO |           |                             |  | ESCALAS :<br>LAS INDICADAS |  |
| UBICACION                            |           | PROPIETARIO                 |  | LAMINA<br>1 DE 1           |  |
| REVISION                             | FECHA     |                             |  |                            |  |
|                                      | MAYO 2022 |                             |  |                            |  |
|                                      |           | REPRESENTANTE LEGAL         |  | ARQUITECTO                 |  |